


LEGENDA

- BARRA DA REDE DE OPERAÇÃO
- BARRA NÃO PERTENCENTE REDE DE OPERAÇÃO
- CAPACITOR
- CAPACITOR SÉRIE FIXO
- CAPACITOR SÉRIE CONTROLADO A TRISTOR
- COMPENSADOR ESTATICO
- COMPENSADOR SÍNCRONO
- CONVERSOR COCA - CA/CC
- CONVERSOR DE FREQUÊNCIA
- REATOR
- TRANSFORMADOR AUTO TRANSFORMADOR
- TRANSFORMADOR COM TERCIÁRIO
- TRANSFORMADOR DEFASADOR
- USINA HIDRELÉTRICA SISTÊMICA
- USINA HIDRELÉTRICA REGIONAL
- USINA TERMOELÉTRICA REGIONAL
- REATOR DE LINHA
- MANOBRÁVEL
- CABO SUBTERRÂNEO
- ÁREA DE CONTROLE COSR-SE

OBSERVAÇÃO:
 REDE COM DESTAQUE LINHAS GROSSAS = REDE SOTEMIDA
 REDE SEM DESTAQUE LINHAS FINAS = REDE REGIONAL

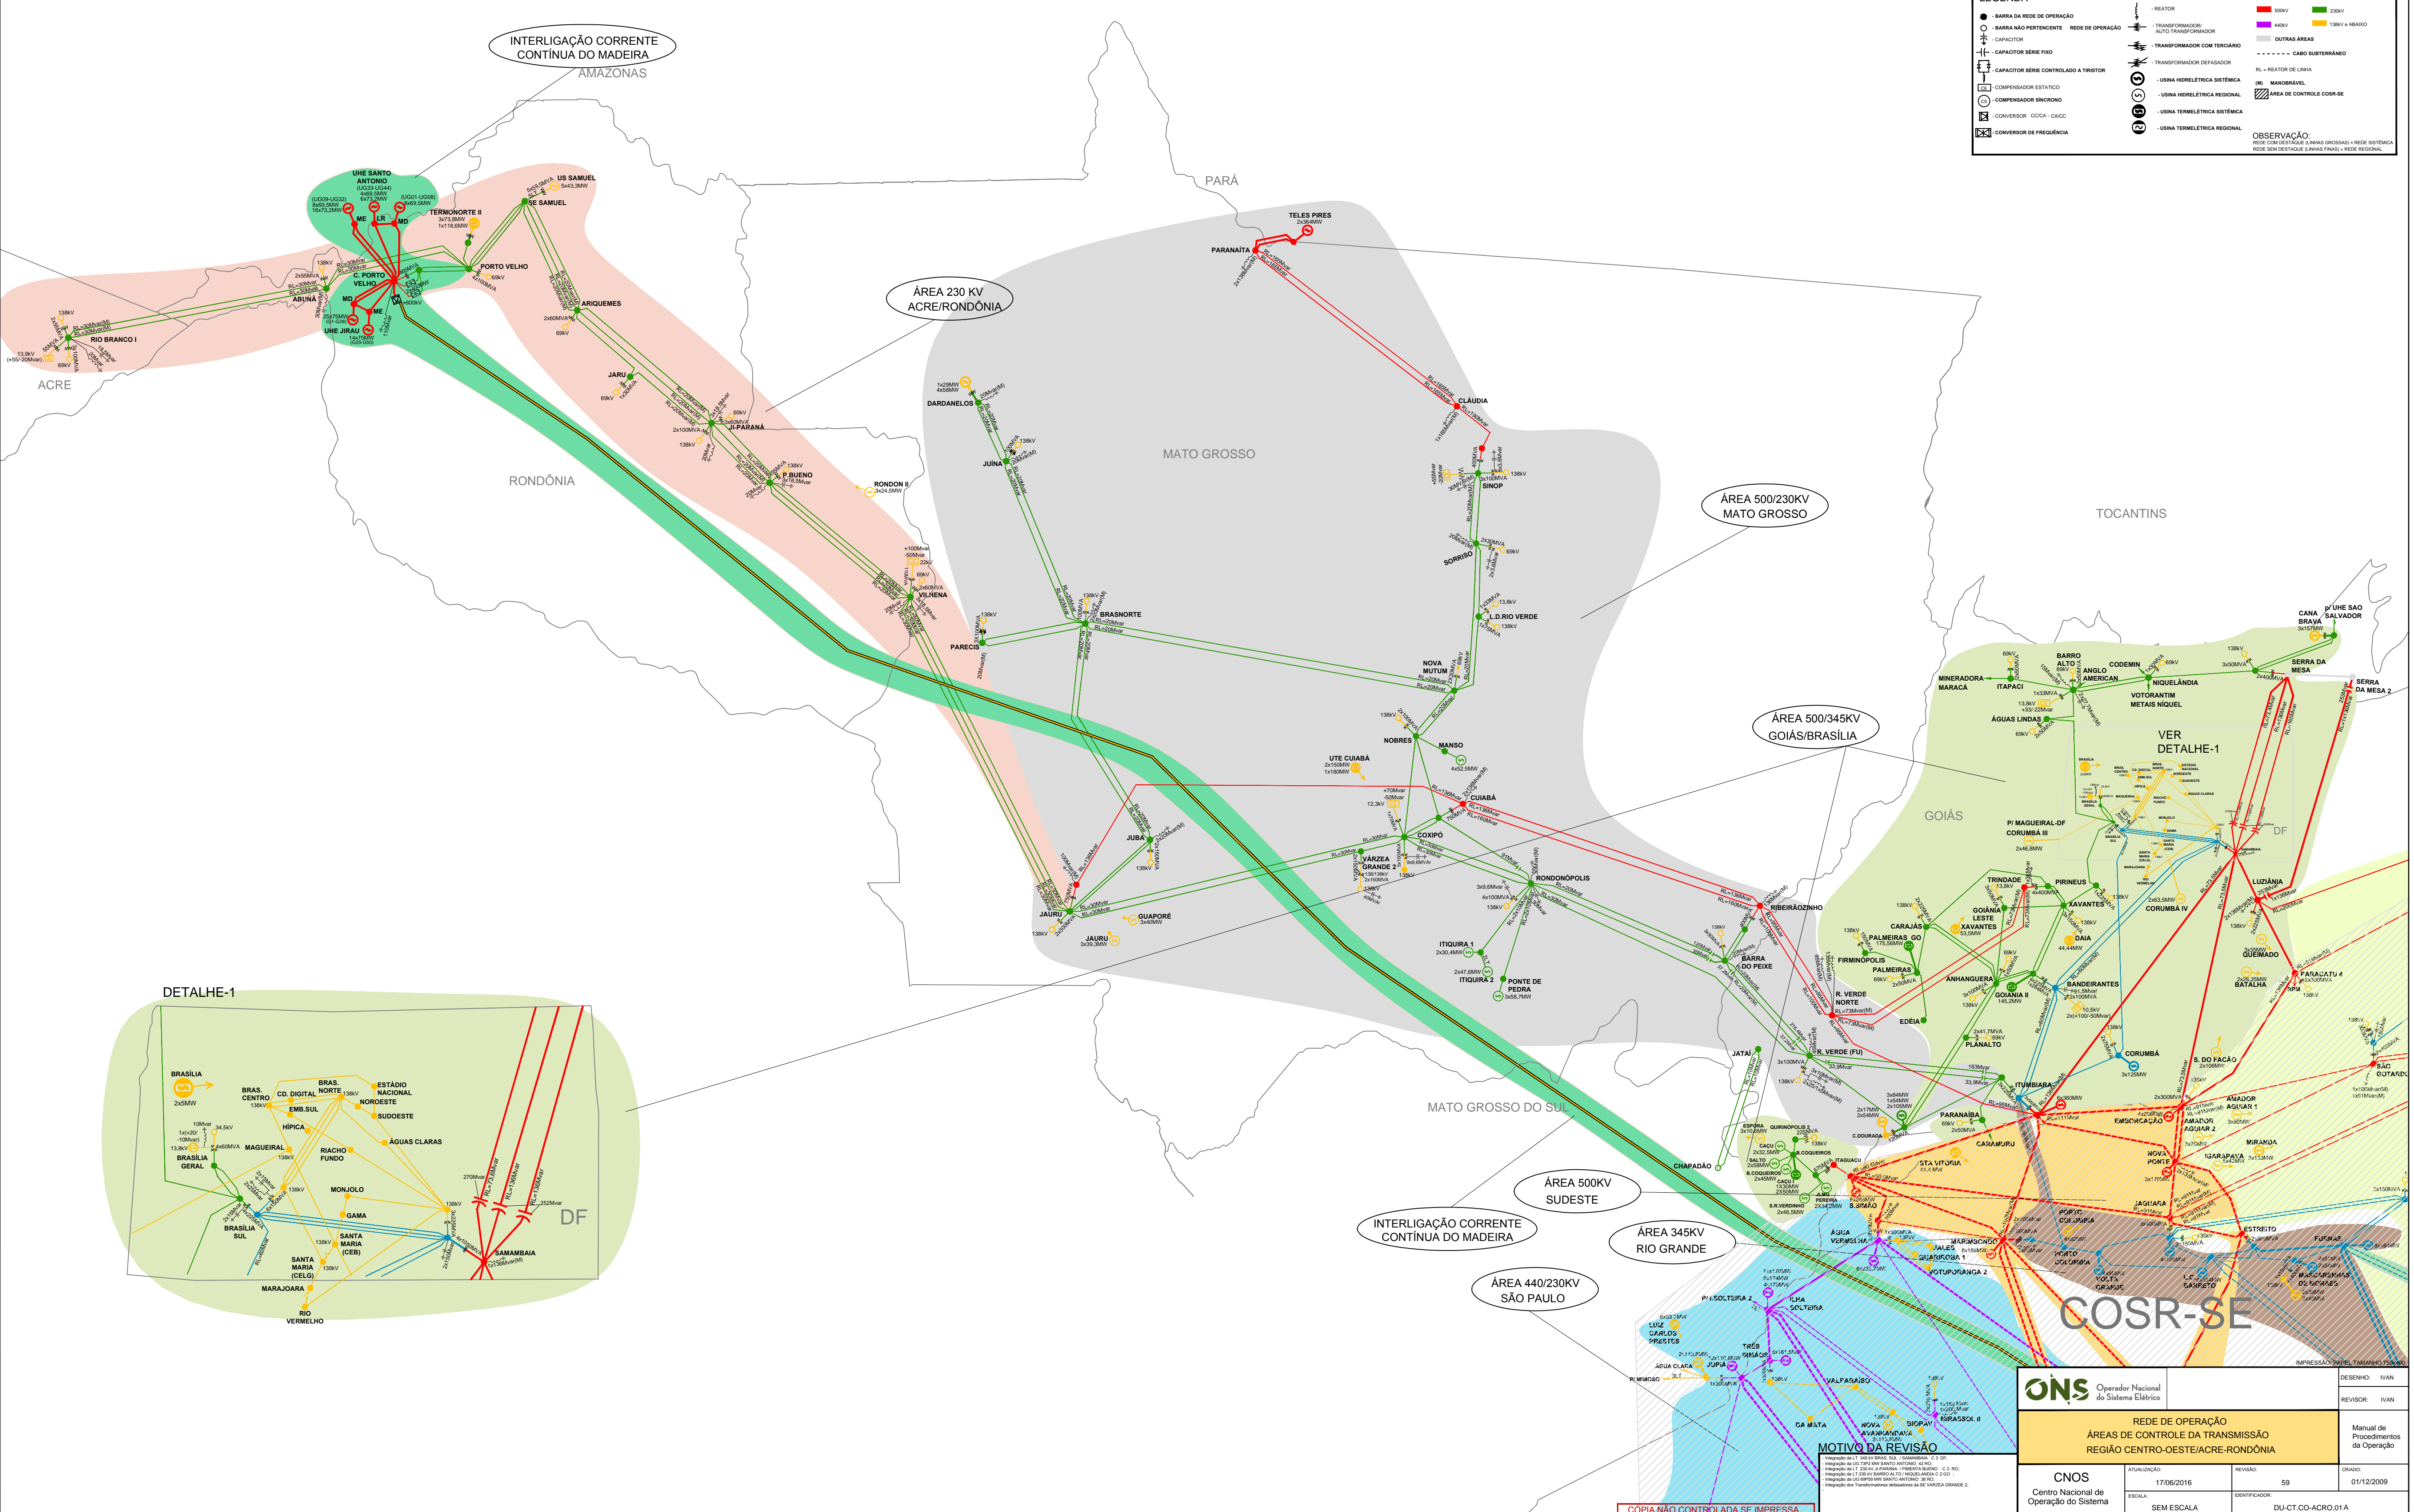

MOTIVO DA REVISÃO

ONS Operador Nacional do Sistema Elétrico	REDE DE OPERAÇÃO		DESENHO: IVAN
	ÁREAS DE CONTROLE DA TRANSMISSÃO		REVISOR: IVAN
REGIÃO CENTRO-OESTE/ACRE-RONDÔNIA		Manual de Procedimentos da Operação	
CNOS Centro Nacional de Operação do Sistema	ATUALIZAÇÃO	REVISÃO	CRONO
	17/06/2016	59	01/12/2009
ESCALA	SEM ESCALA	IDENTIFICADOR	DU-CT-CO-ACRO 01A

CÓPIA NÃO CONTROLADA SE IMPRESSA